
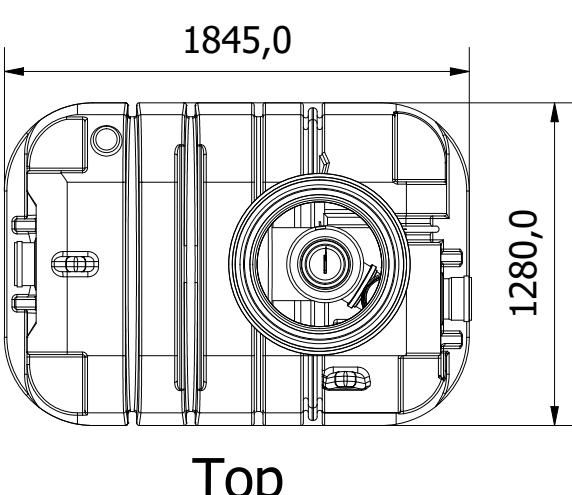
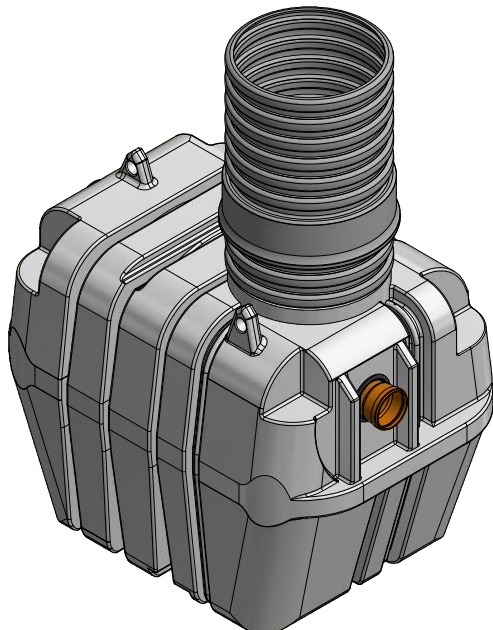


6 5 4 3 2 1

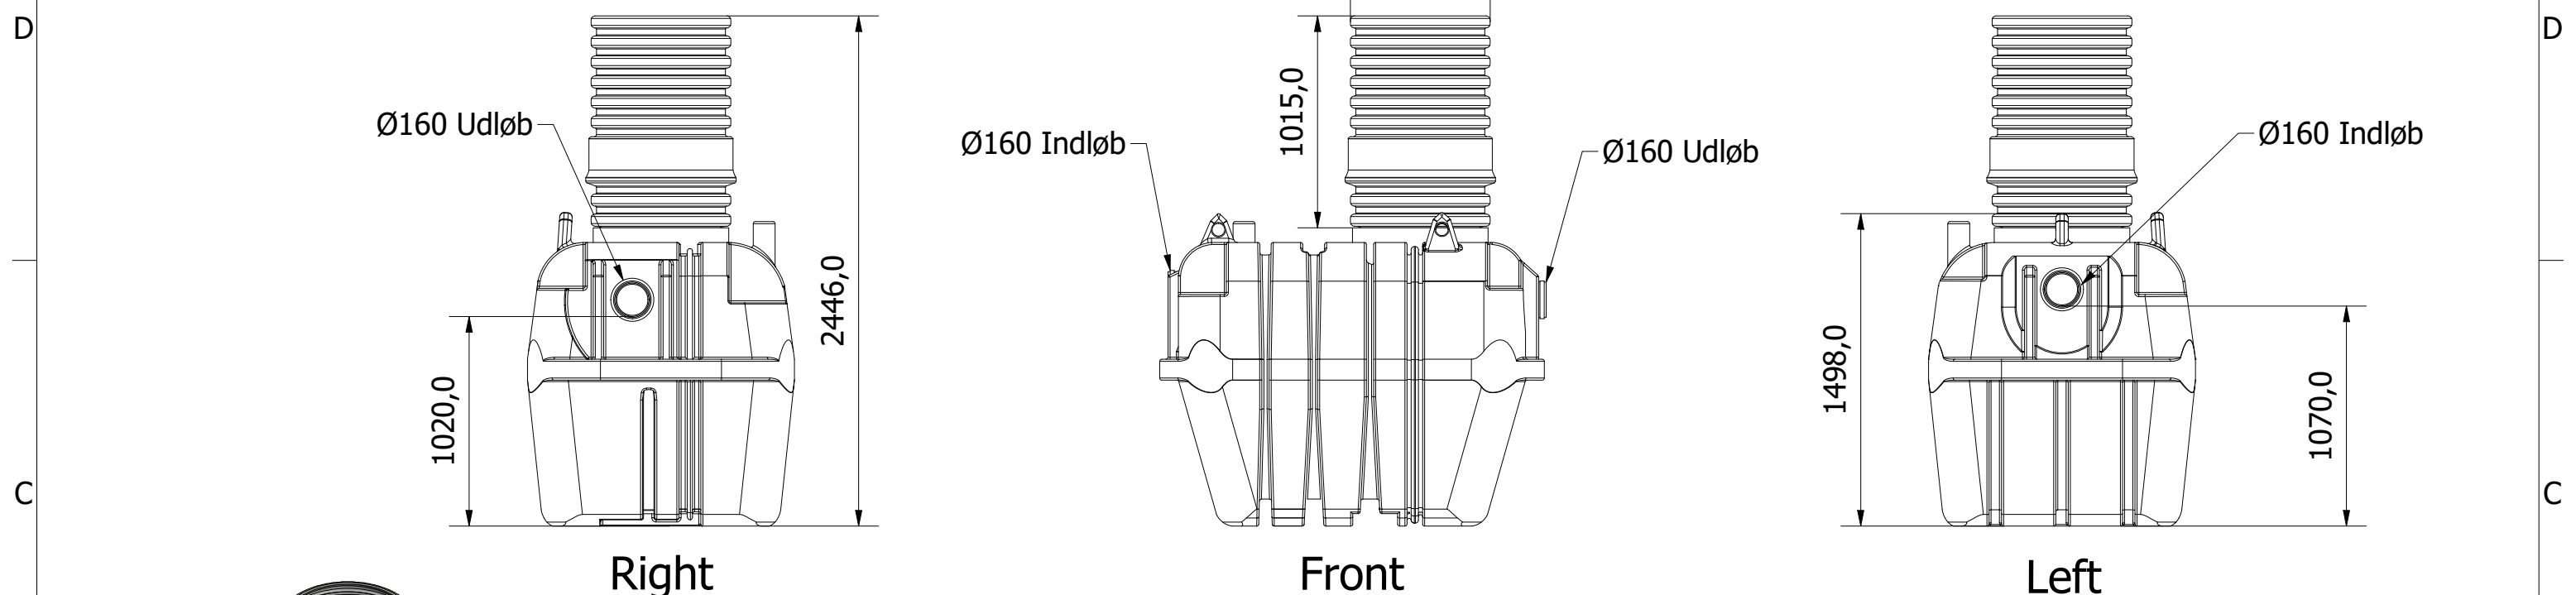


Værdierne i nedenstående tabel er vejledende. Afvigelser kan forekomme.

Oliekapacitet	Olielagtykkelse	Olievolumen	
100%	471 mm	0,90 m <sup>3</sup>	
70%	330 mm	0,65 m <sup>3</sup>	Tømning anbefales
32%	150 mm	0,28 m <sup>3</sup>	Alarm anbefales

**Klasse 1 - Koalescensudskiller 6 L/s**



Denne tegning må ikke kopieres, forevises andre firmaer og personer eller anvendes på en måde, som strider mod WaterCare's interesser.

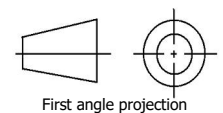

Tlf. Watercare: 70 25 65 37

Varenummer / Projekt 223372105

Info Alle mål i mm ± 3% afvigelse

Ark 1 / 1



Titel Klasse 1 koalescensudskiller

Størrelsesforhold 1 : 30

Volumen / kapacitet 6 L/s

Dato 24-03-2020

Format A3

6 5 4 3 2 1